

GESTIONA:

DIMORA
GRUPO INMOBILIARIO NOZAR

PROMUEVE:



1ª F A S E

EDIFICIO DE VIVIENDAS, TRASTEROS,
PISCINA Y GARAJE.

PARCELA M-18
SECTOR "SOTO DEL HENARES"
TOREJON DE ARDOZ - MADRID


PLANO INFORMATIVO, SUETO A POSIBLES MODIFICACIONES
POR NORMATIVA O AJUSTES EN EL PROCESO CONSTRUCTIVO/
AMUEBLAMIENTO NO INCLUIDO (INCLUSO EL DE LA COCINA)
DOCUMENTO NO CONTRACTUAL

PORTAL 6. PLANTA 1ª
VIVIENDA TIPO D

SUPERFICIE ÚTIL: 93.90 m²

SUPERFICIE CONSTRUIDA: 118.17 m²

" LA SUPERFICIE ÚTIL DE TENEDEROS ESTÁ COMPUTADA AL 50% "

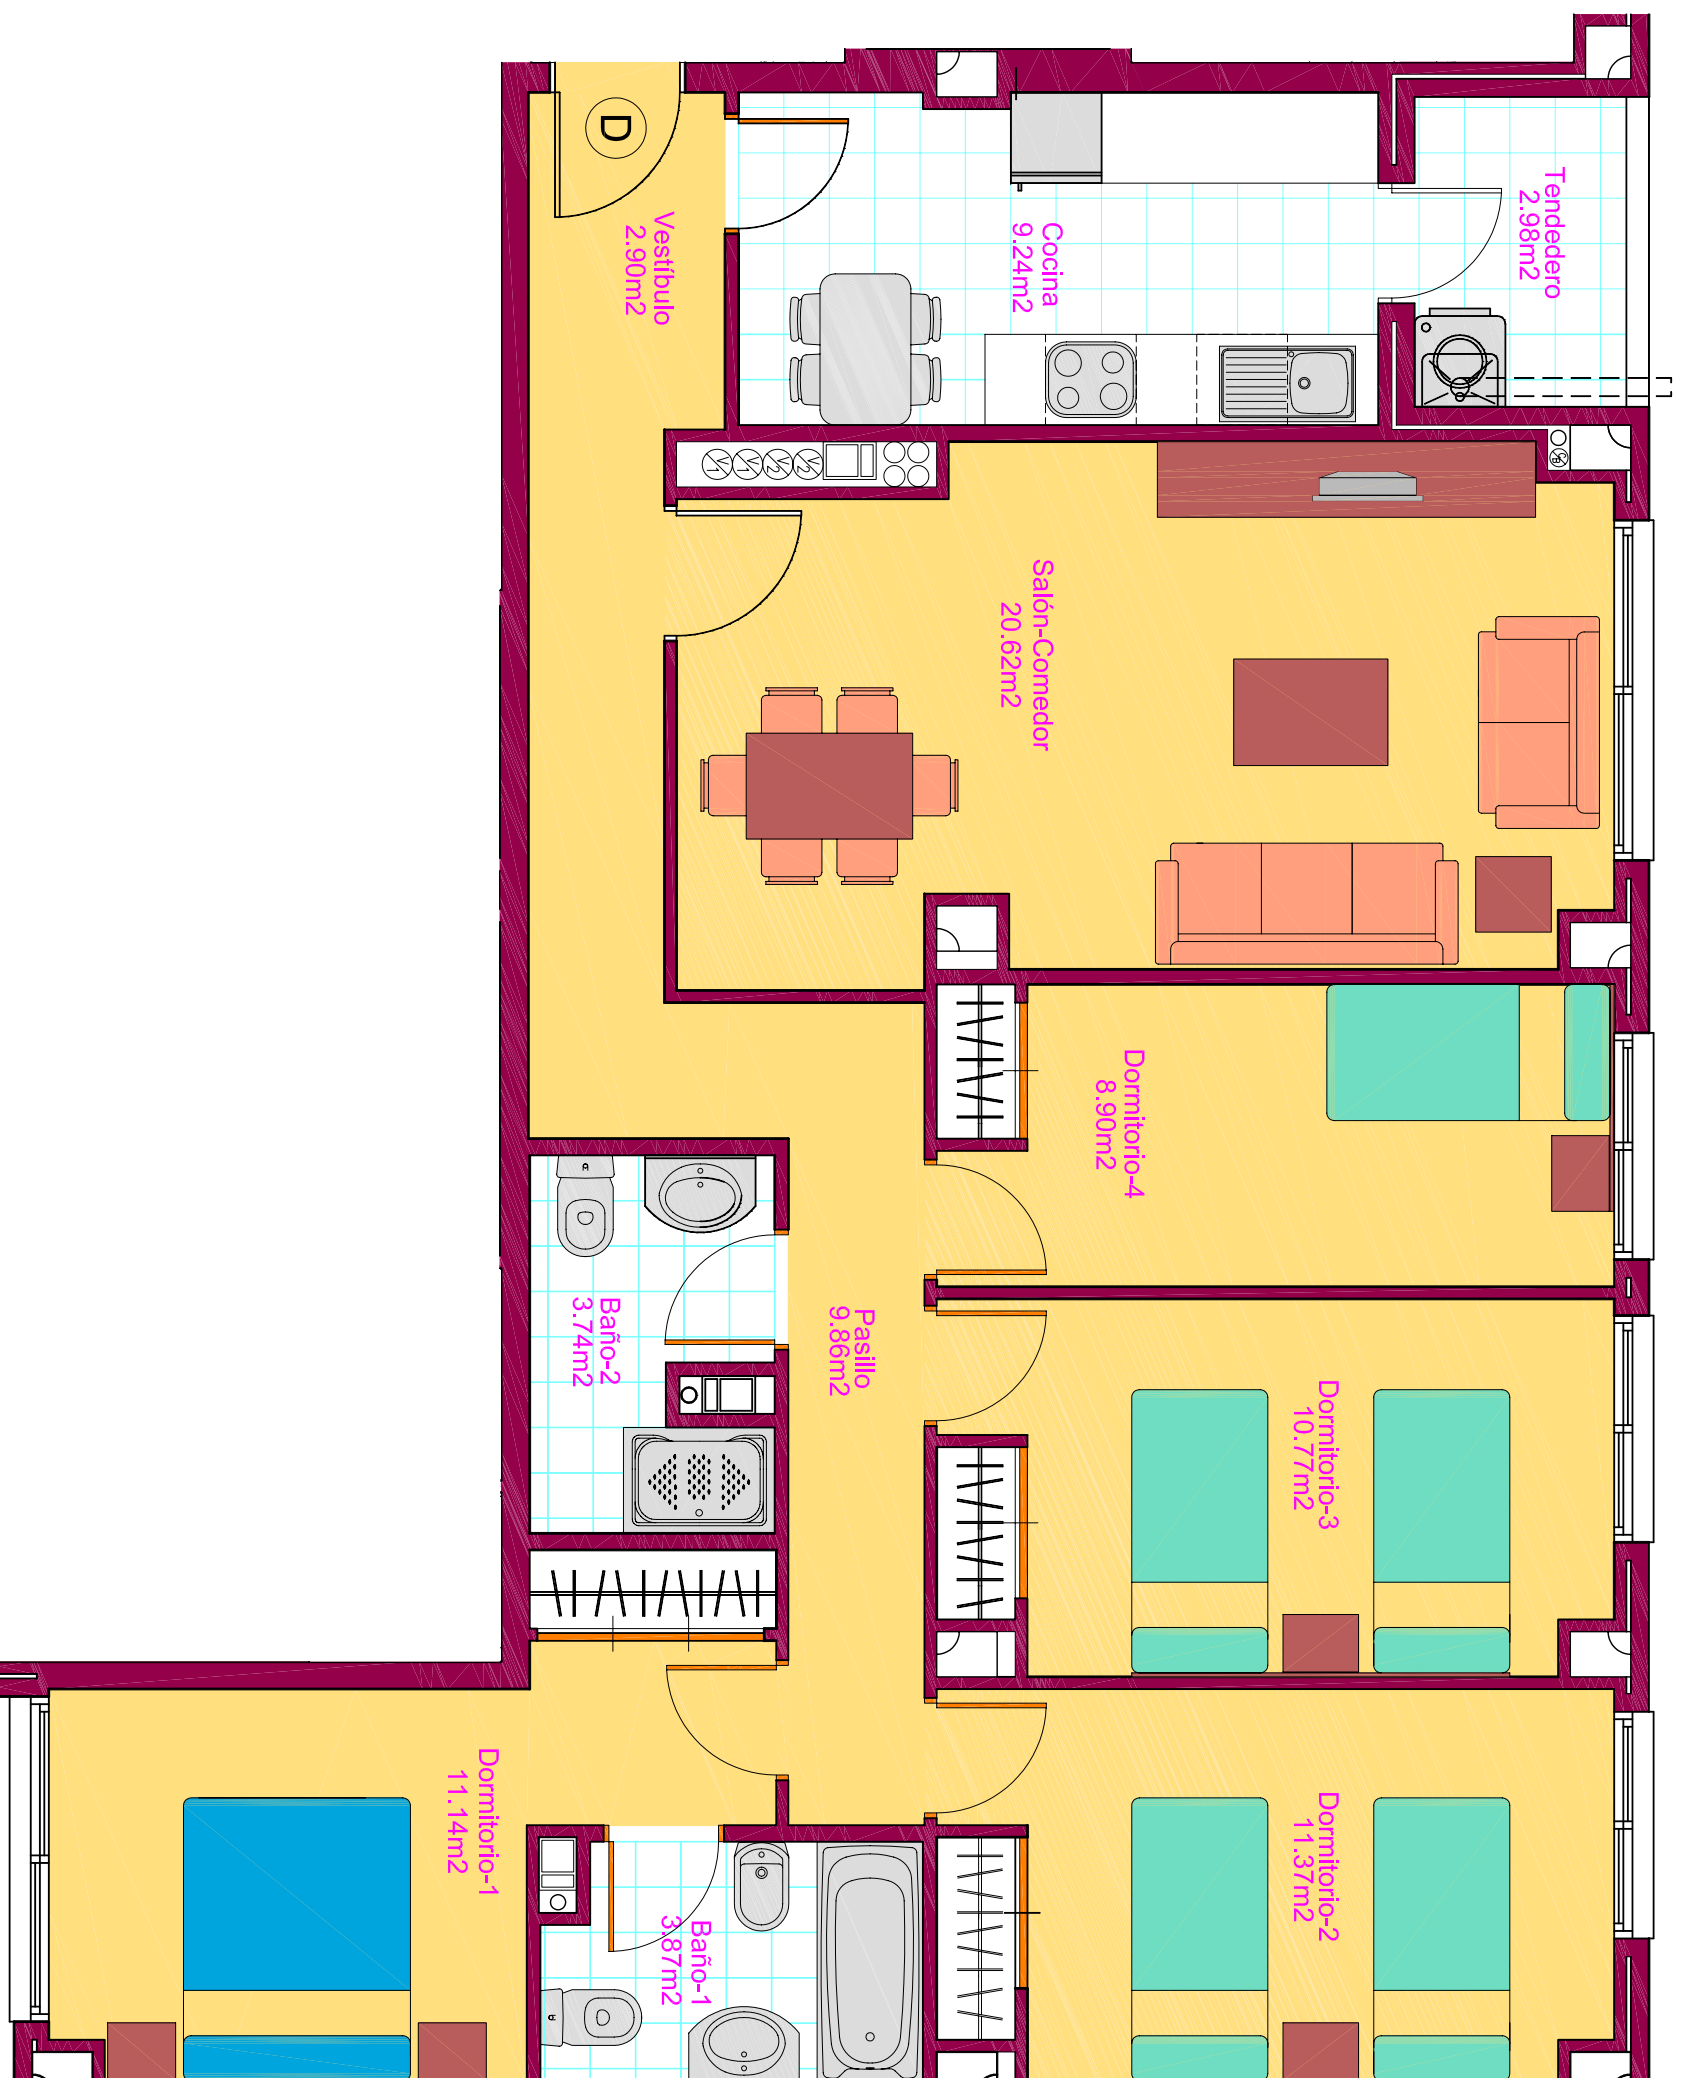

ESCALA GRÁFICA



E:1/50

